

REGIONE AUTONOMA
FRIULI VENEZIA GIULIA



COMUNE DI MANZANO


2013

Regolamento Comunale
localizzazione impianti
telefonia mobile

Elab. n.

02

CAMPI ELETTROMAGNETICI AREA COMUNALE

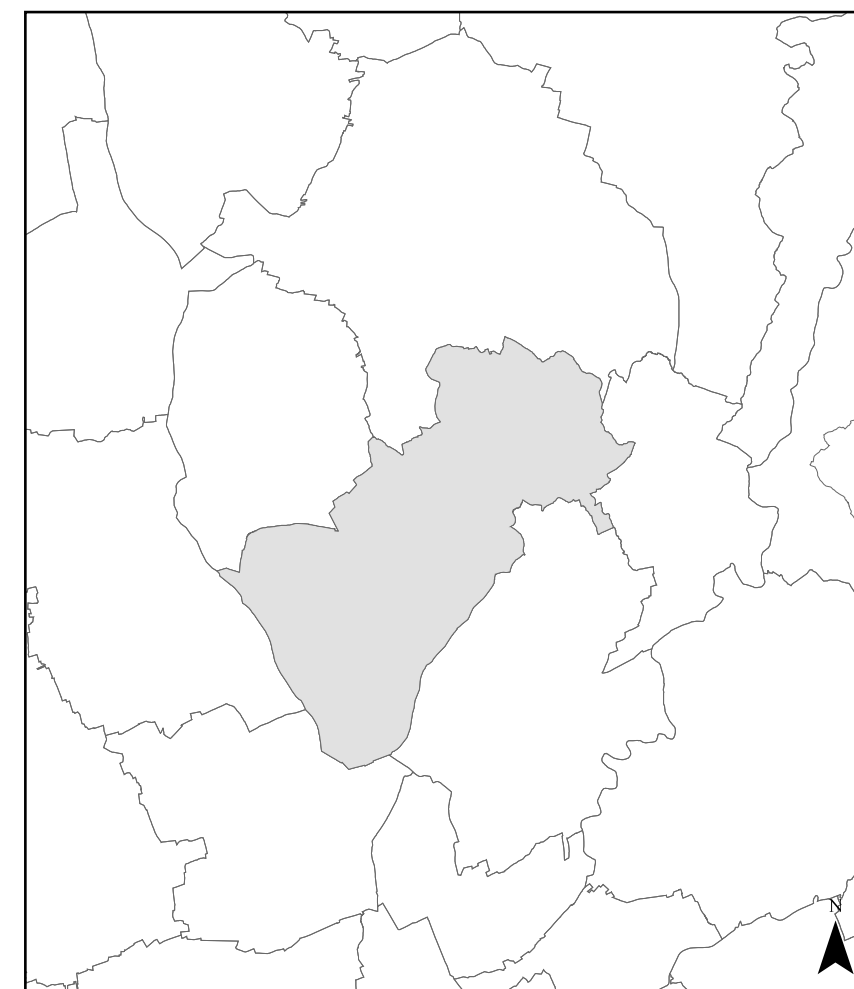

Scala: 1:11.000

Prot. n. In1297/001
Data 08/04/2013
Redatto CRP
Verificato FZA

Adottato

Approvato

Incaricati:

Ing. ATTARDO Francesco

Collaboratori:

Ing. PIGAIANI Cristian

Legenda:

Dati Comunali

- Confini Comunali
- Sfondo Comune Premariacco
- Sfondo Comuni Confinanti
- Edifici nel Comune
- Edifici Fuori Comune
- Area di Analisi di dettaglio

Dati Impianti Esistenti

- Gestore H3G
- Gestore Vodafone
- Cosite Vodafone-Telecom
- Cosite H3G-Telecom-Vodafone
- Gestore WIND

Intensità di campo elettromagnetico (V/m)

- Intensità di campo inferiore a 1V/m
- Intensità di campo compresa tra 1 V/m e 3 V/m
- Intensità di campo compresa tra 3 V/m e 4,5 V/m
- Intensità di campo compresa tra 4,5 V/m e 6 V/m
- Intensità di campo compresa tra 6 V/m e 15 V/m
- Intensità di campo compresa tra 15 V/m e 20 V/m
- Intensità di campo superiore a 20 V/m

NOTE

In questa Tavola è rappresentato l'inviluppo delle mappe di campo elettromagnetico calcolate alle quote di 2, 7, 12, 17, 22, 27, 28.72 e 30.72 metri sopra il livello del terreno.

La scelta delle quote è definita dal Regolamento di attuazione; l'edificio più alto all'interno dell'area comunale è risultato pari a 28.72 metri.

In questa Tavola gli edifici sono rappresentati in modo uniforme; la distinzione tra edifici al di sopra o al di sotto della quota di calcolo della mappa di campo è riportata nelle successive Tavole 3a e 3b.

Le aree dove è stato riscontrato un livello di intensità di campo elettromagnetico superiore a 1V/m (si veda il layer con le aree di dettaglio) sono dettagliate nelle successive Tavole 3a e 3b.

Nello specifico sono state individuate tre aree di dettaglio, chiamate:

- area di dettaglio 1 in prossimità degli impianti WIND cod.268 e H3G cod.5275 ;
- area di dettaglio 2 in prossimità degli impianti in cosite Vodafone cod. 269 - Telecom cod. 4346 e dell'impianto H3G cod.2361;
- area di dettaglio 3 in prossimità degli impianti in cosite H3G cod.3172 - Vodafone cod.4240 - Telecom cod.5331.

