





TETTO PIANO O A FALDA

TETTO PIANO O A FALDA

PIANTA

SEZIONE LONGITUDINALE A-A

SEZIONE TRASVERSALE B-B

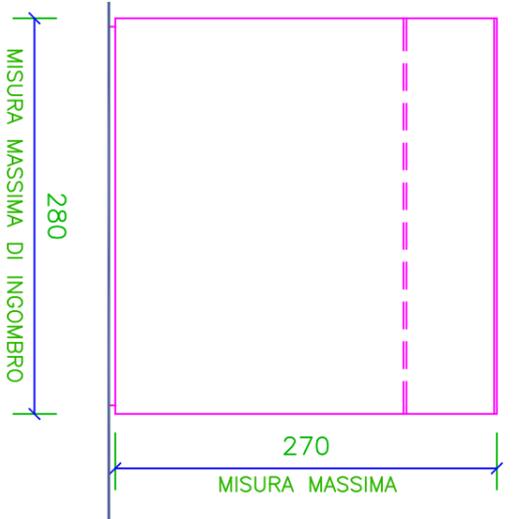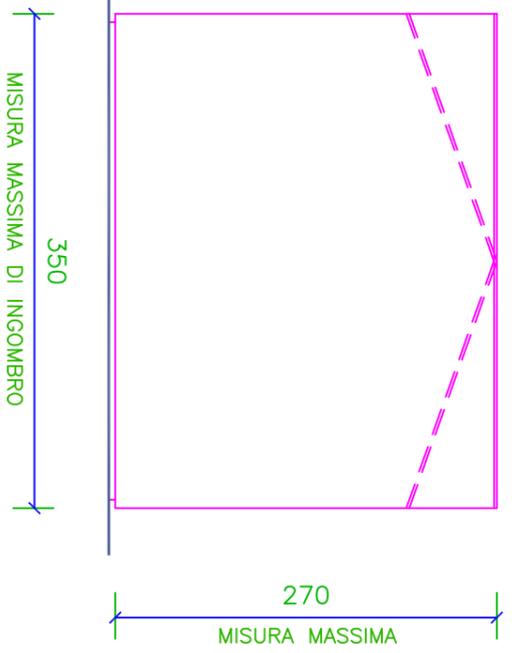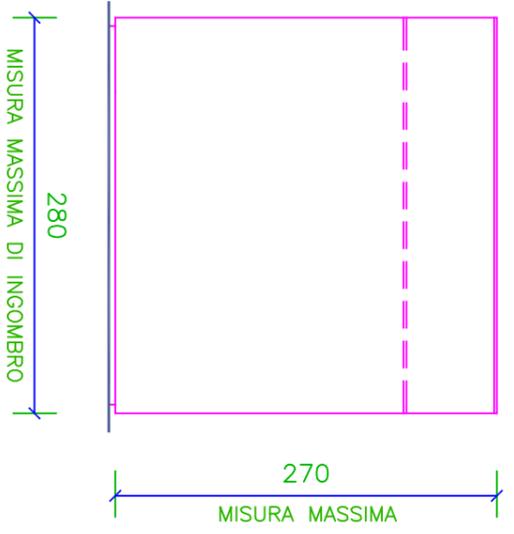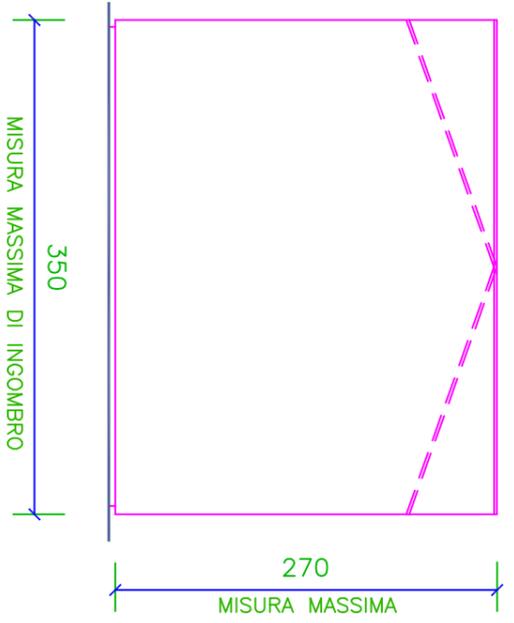

PROSPETTO ANTERIORE X

PROSPETTO LATERALE Y

PROSPETTO POSTERIORE W

PROSPETTO LATERALE K


COMUNE DI MANZANO

Provincia di Udine

TOMBE ENTRO TERRA
Tombe di Famiglia a edicola (TFE)
Scala 1:50

Il Responsabile dell'Area Tecnica
Dott. Arch. Marco Bernardis

L'Istruttore Tecnico Direttivo
Dott. Carlo Tondon

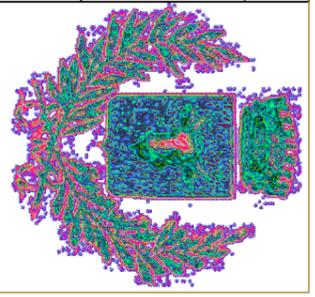

ALLEGATO 1