

STUDIO TECNICO
Giuseppe GARBIN
Dott. in Architettura
33052 CERVIGNANO DEL FRIULI (UD)
Via Mons. Faldutti n°4
Tel. 0432/33971
E-Mail: arch.giuseppegarbin@gmail.com

REGIONE FRIULI VENEZIA GIULIA


PROVINCIA DI UDINE

COMUNE DI MANZANO




INTERVENTI PER LA PROMOZIONE DELLA
NUOVA MOBILITA' CICLISTICA SICURA E DIFFUSA
L.R. 23 Febbraio 2018 n°8 e s.s.m.m.i.i.
art. 9 - PIANO DELLA MOBILITA' CICLISTICA COMUNALE
BICIPLAN

PROGETTO:
-ITINERARI CICLABILI:
-Individuazione dei percorsi casa/lavoro
-Individuazione dei percorsi casa/scuola

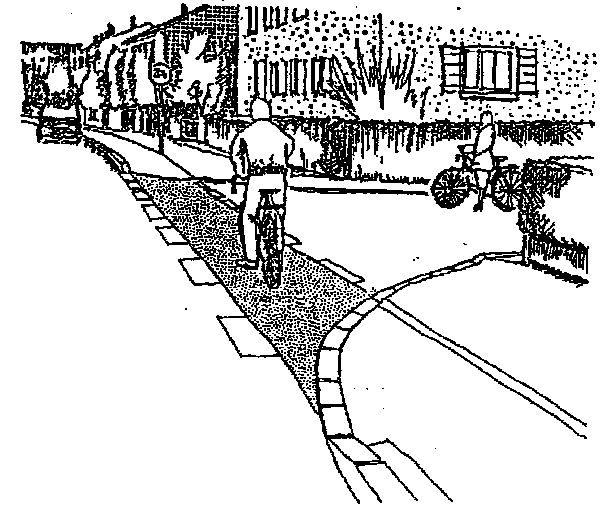

scala 1:5000

TAV. 7b

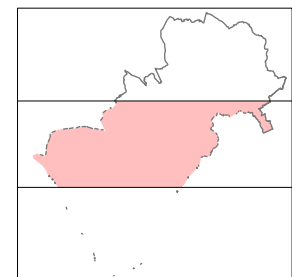

IL PROGETTISTA
dott. arch. Giuseppe GARBIN

collaboratore: geom. Tiziana ZAMPAR

LEGENDA

Confine Comunale

Corsi d'acqua

Luoghi Importanti

Attività Produttive

Attività commerciali

Parcheggio

Edicole/immagini votive

Fermate TPL

Piste ciclabili esistenti

FVG 3-Ciclivia Pedemontana

ITINERARIO AIDA(Alta Italia Da Attraversare)

UTI Natisone

Itinerari turistici ciclabili già individuati

PROGETTO (CLASSIFICAZIONE)

Itinerari ciclabili prioritari

Itinerari ciclabili secondari

TIPOLOGIE

Pista ciclabile in sede propria

Pista ciclabile in corsia riservata

Percorsi promiscui pedonali/ciclabili

Percorsi promiscui bici/veicoli

Corsia ciclabile (Bike line)

Percorsi casa/scuola

Percorsi casa/lavoro