

COMUNE DI MANZANO





INTERVENTI PER LA PROMOZIONE DELLA
NUOVA MOBILITA' CICLISTICA SICURA E DIFFUSA
L.R. 23 Febbraio 2018 n°8 e s.s.m.m.i.i.
art. 9 - PIANO DELLA MOBILITA' CICLISTICA COMUNALE
BICIPLAN

PROGETTO:
ITINERARI CICLABILI

Scala 1:5000


TAV. 6c

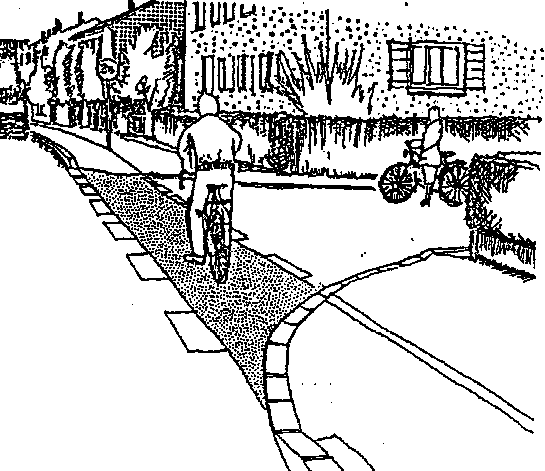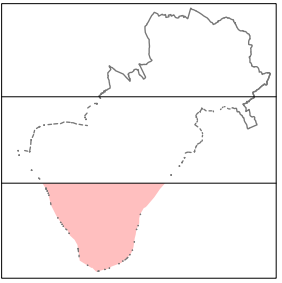

IL PROGETTISTA
dott. arch. Giuseppe GARBIN

collaboratore: geom. Tiziana ZAMPAR

CERVIGNANO DEL FRIULI, 01 Settembre 2023

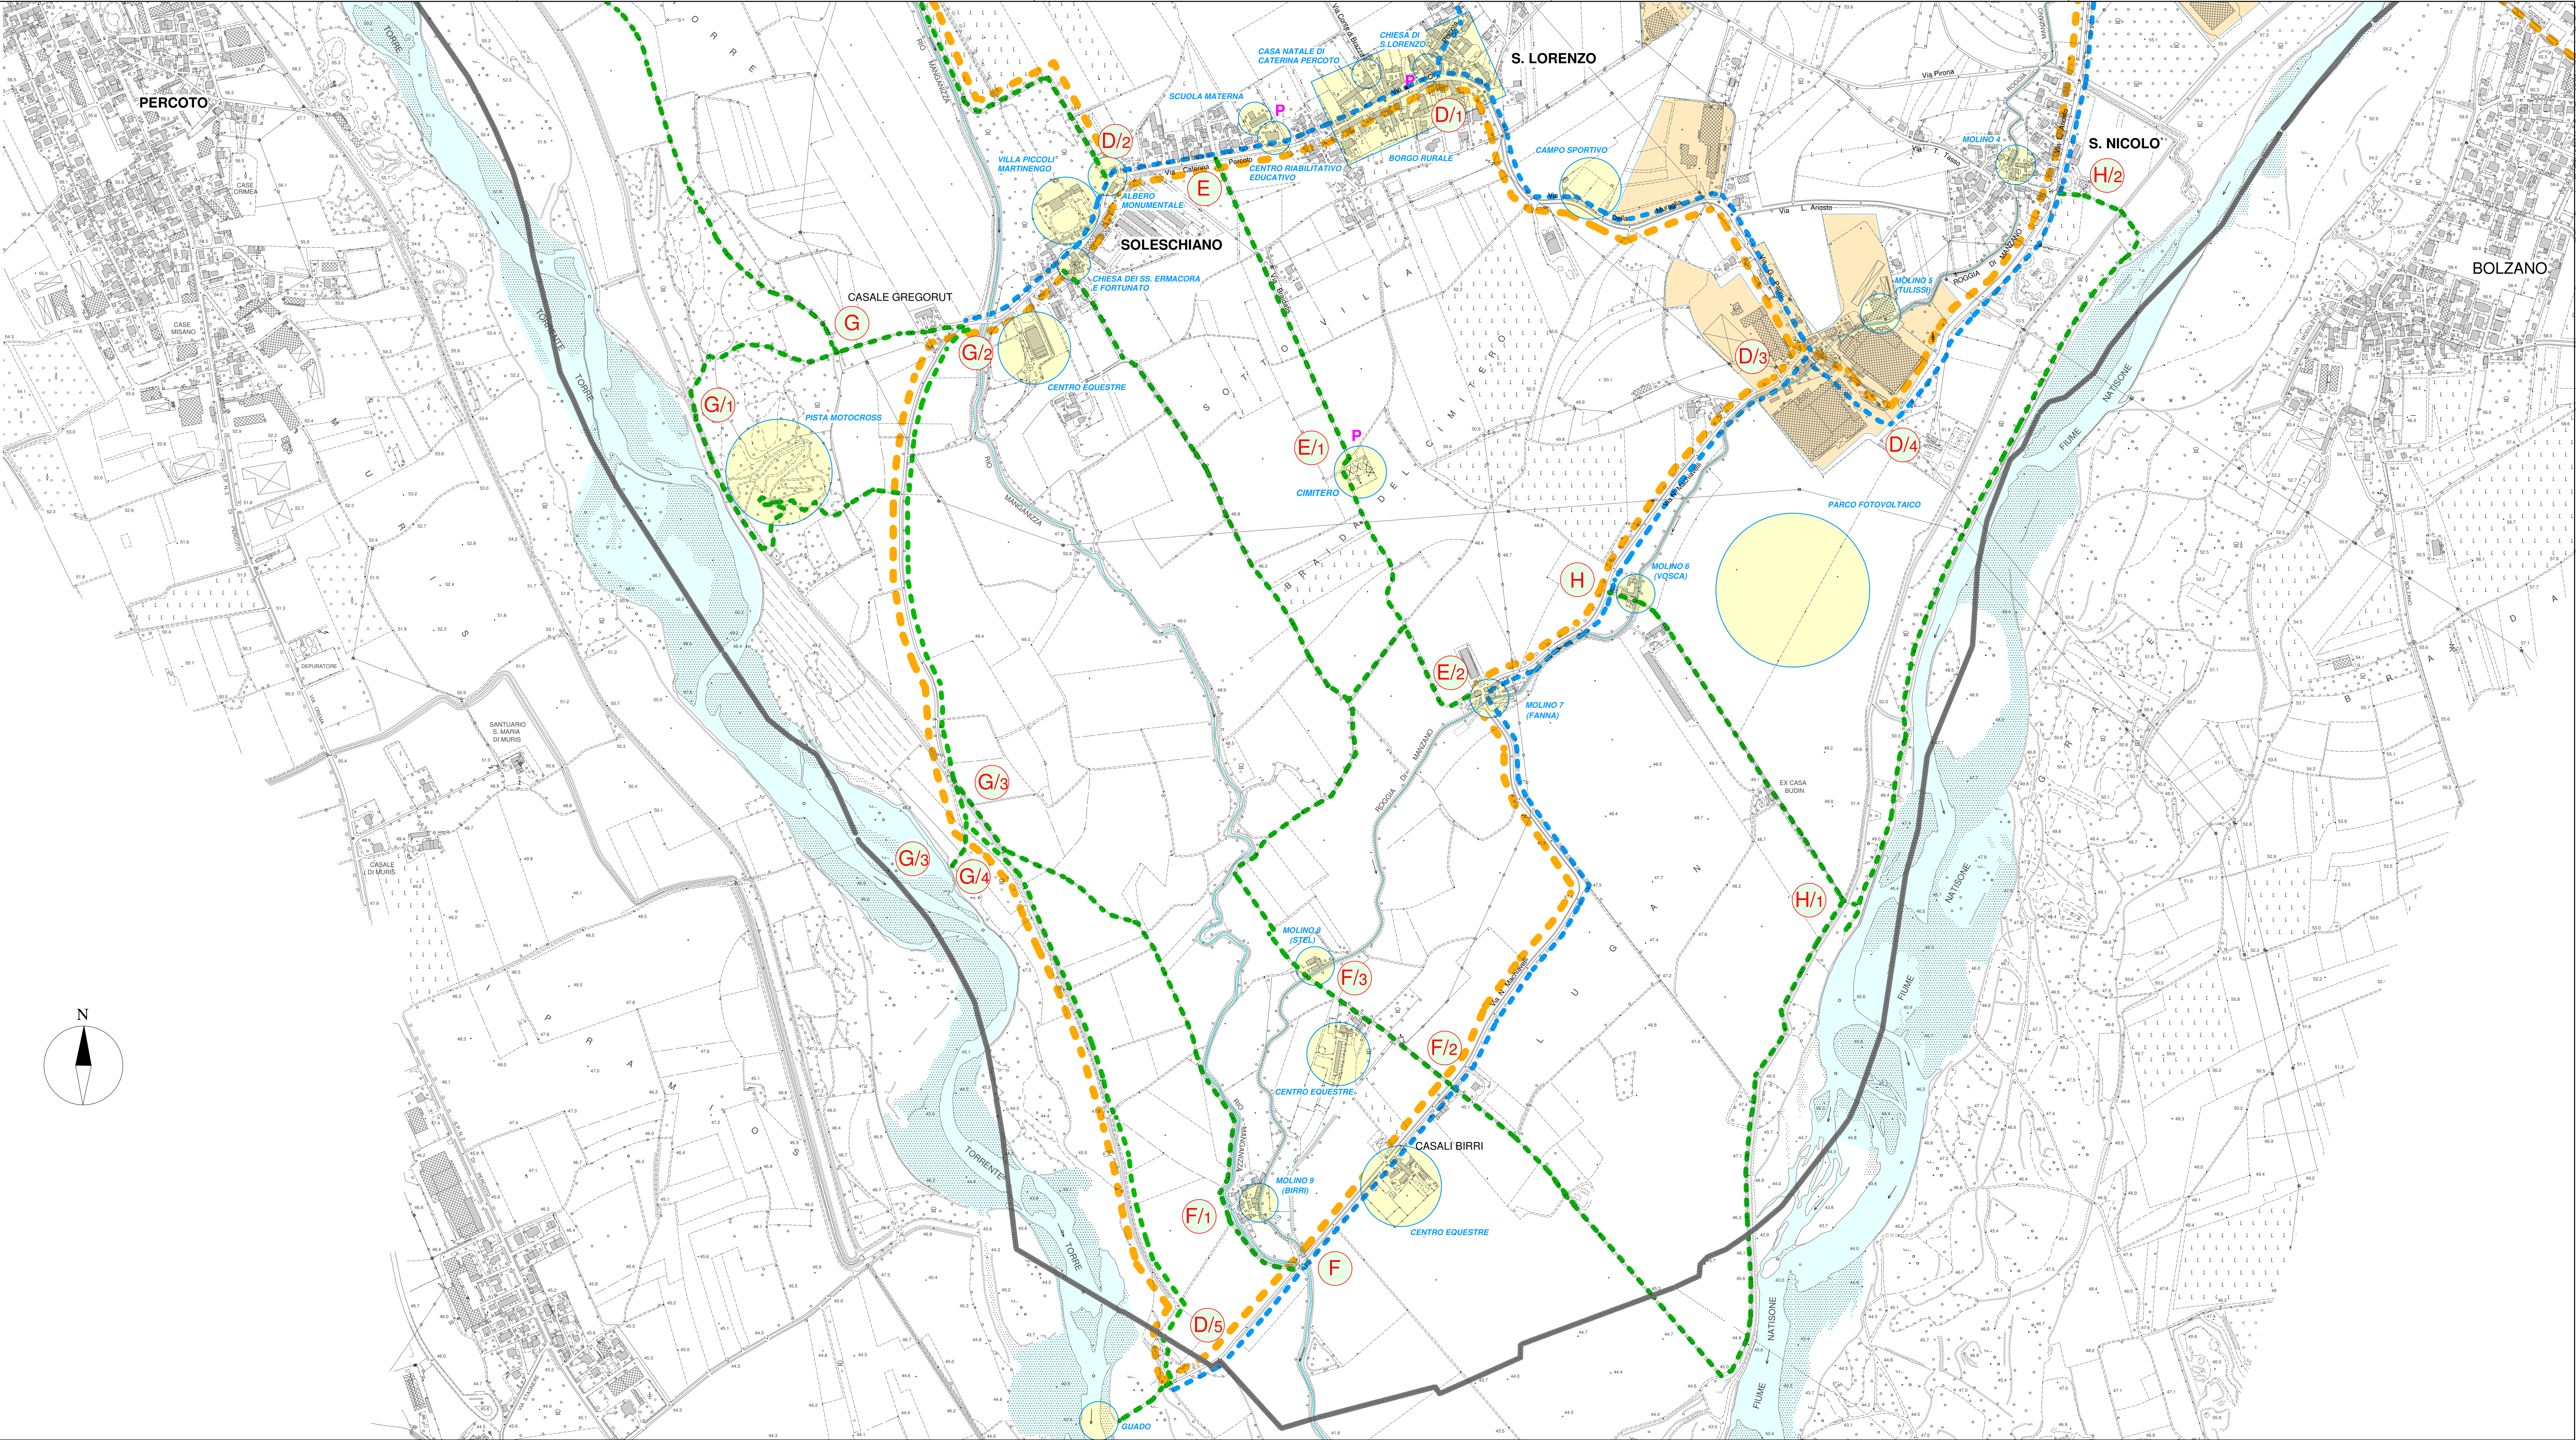

LEGENDA

- Confini Comunali
- Corsi d'acqua
- Luoghi Importanti
- Attività Produttive
- Attività commerciali
- Parcheggio
- Edicole/immagini votive
- Fermate TPL
- Piste ciclabili esistenti
- FVG 3-Ciclovia Pedemontana
- ITINERARIO AIDA (Alta Italia Da Attraversare)
- UTI Natisone
- Itinerari turistici ciclabili già individuati

ITINERARI DI PROGETTO

- In sede riservata e protetta
- Su viabilità esistente (promiscuo)
- Di tipo paesaggistico/ambientale